



Projekt
Bauherrschaft
Plan
Architektur


GUNDELDINGERFELD HALLE 8

QUERFELD

baubüro in situ ag, dormacherstrasse 192, 4018 Basel
Tel 061 337 84 00 fax 061 337 84 15 info@insitu.ch

Datum 12.12.13

Mst. 1:100
Grosse A3
Gez. af

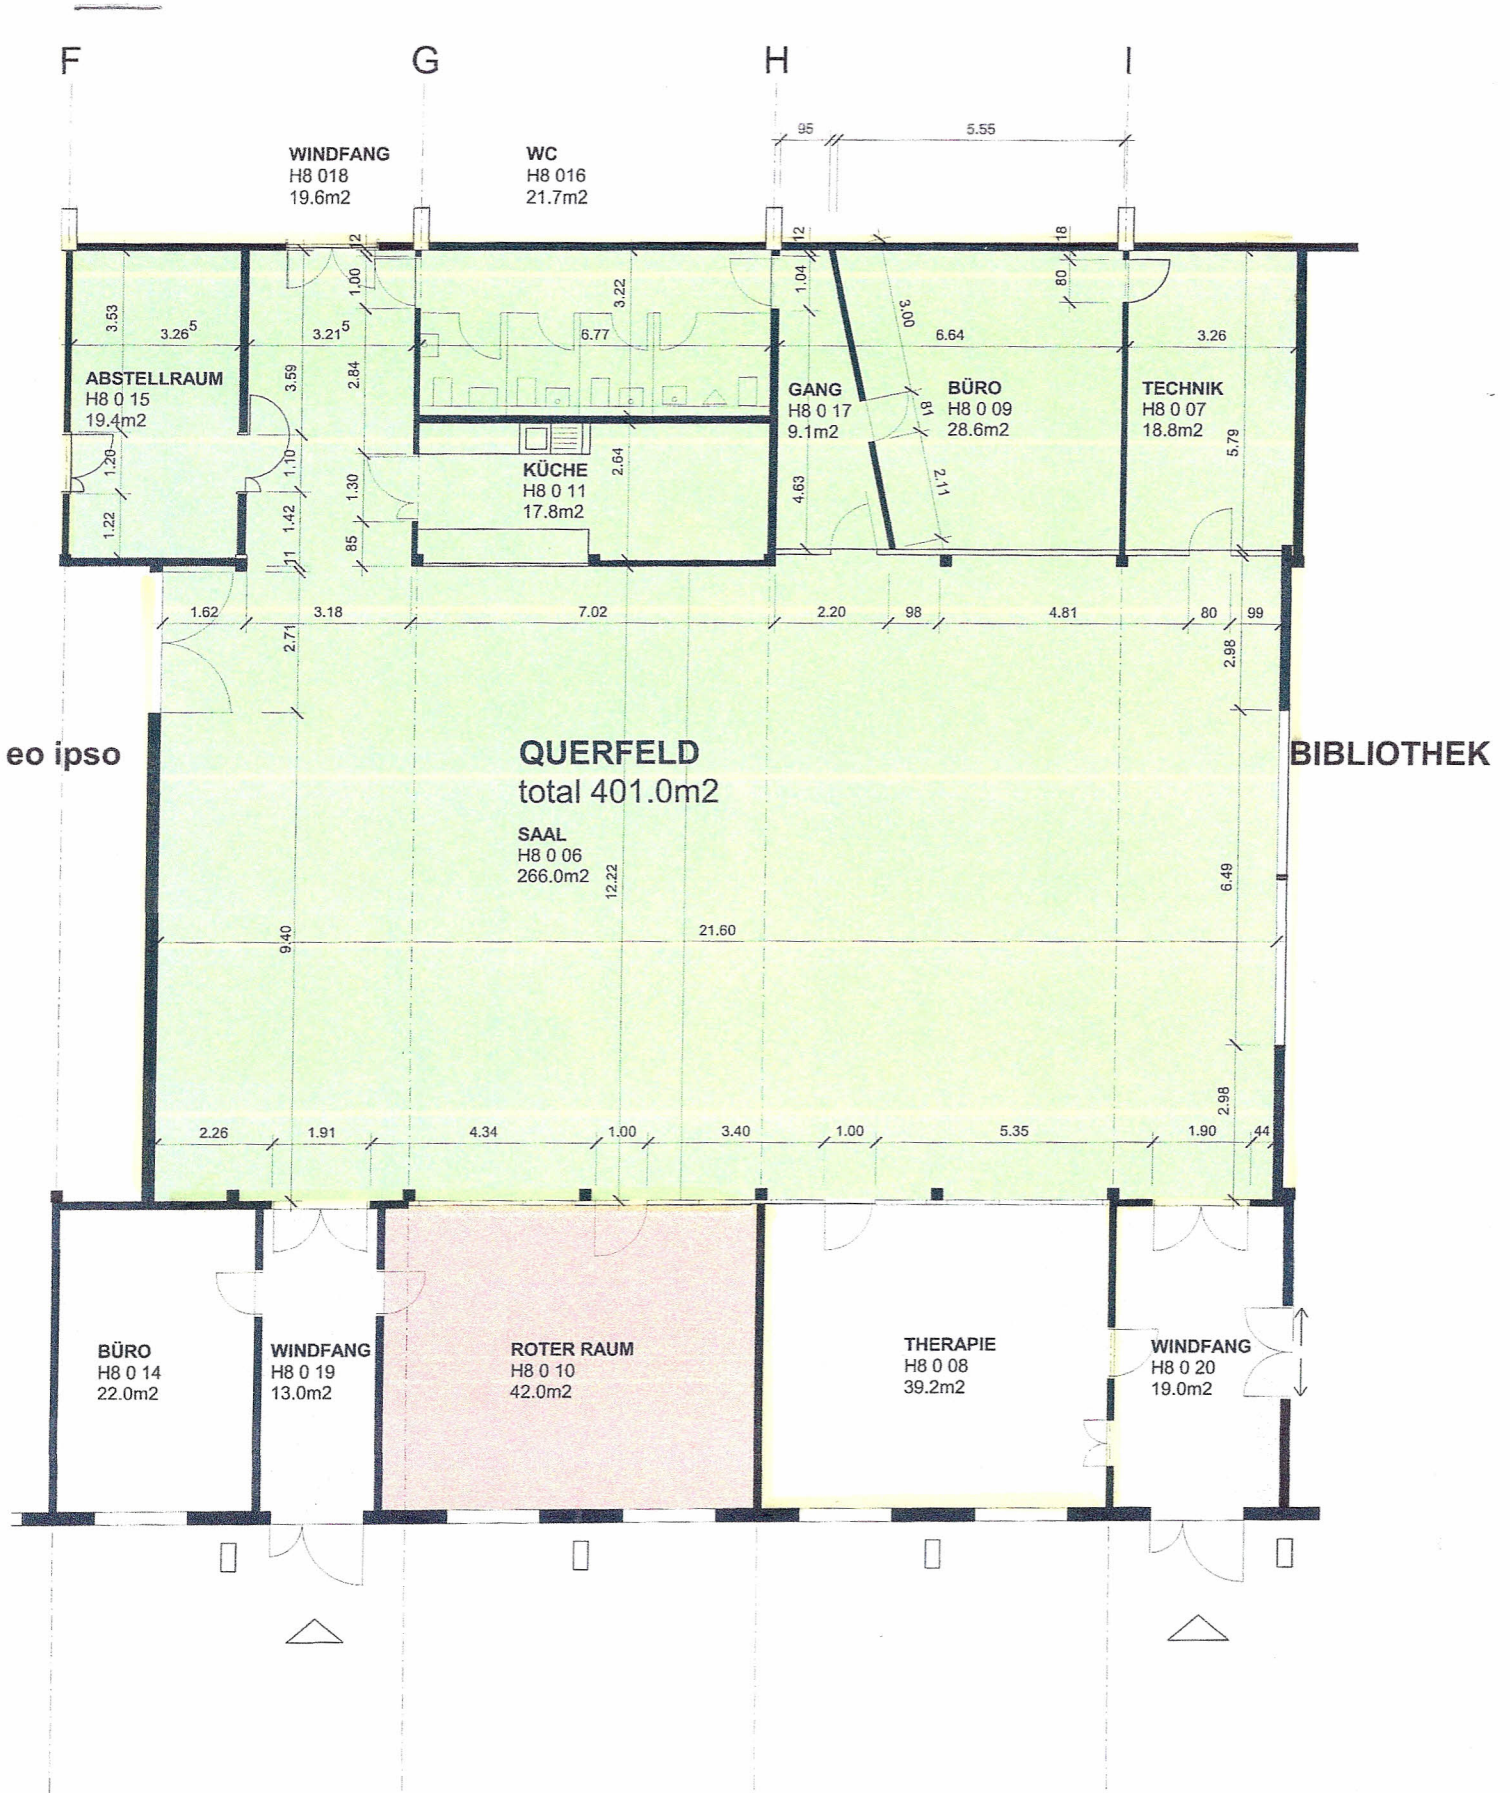

Projekt	GUNDELDINGERFELD HALLE 8	Datum	12.12.13
Bauherrschaft		Mst.	1:100
Plan	QUERFELD	Grösse	A3
Architektur	baubüro in situ ag. dormacherstrasse 192. 4018 Basel Tel 061 337 84 00 fax 061 337 84 15 info@insitu.ch	Gez.	af